


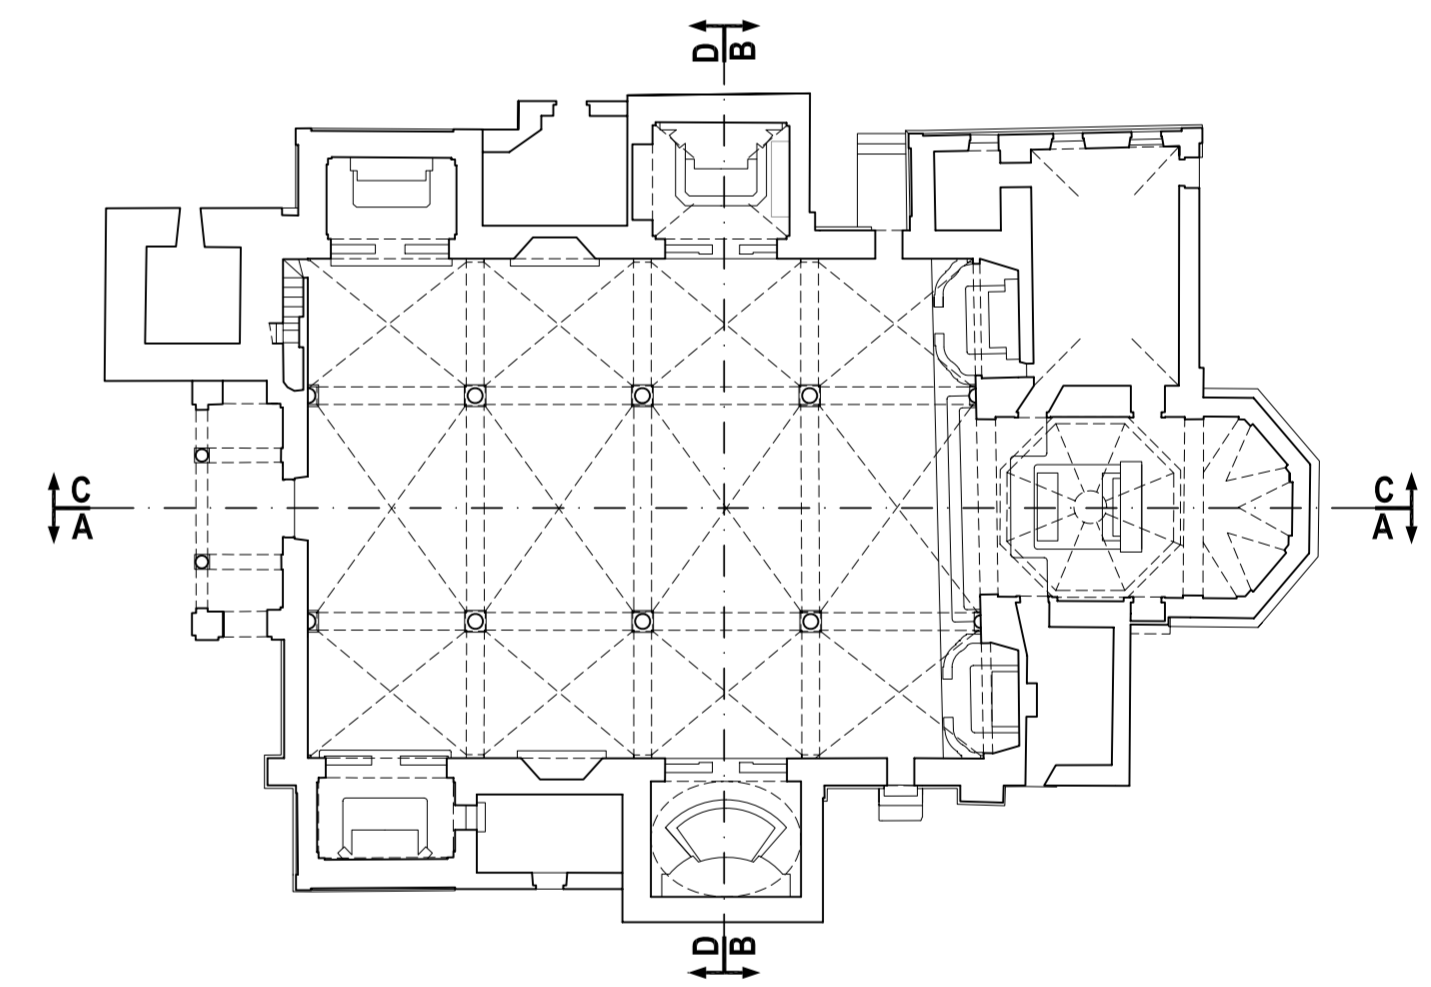

STATO DI FATTO SEZIONE A-A



STATO DI FATTO SEZIONE B-B

IL COMMITTENTE		IL PROGETTISTA		IL DIRETTORE DEI LAVORI		L'IMPRESA ESECUTRICE	
Rev. MODIFICA		DATA		FIRMA			
STUDIO BRAMBILLA - COLOMBO E ASSOCIATI Via Copernico, 7 - 20125 Milano info@studios.com - Tel. +39 02 98718081 - Fax 02 9898226		COMMESSA N° BC17/09		FASE D			
COMMITTENTE Parrocchia S. Vittore Martire Piazza Battistero 3, Arcisate (Va)		PROGETTO RESTAURO E RISANAMENTO CONSERVATIVO CHIESA DI S. VITTORE Progetto nuovo impianto di riscaldamento pannelli radianti, nuova pavimentazione e modifica presbiterio		TAVOLA N° AR-02			
L'ESIGIO LOTTO 1 STATO DI FATTO SEZIONE A-A, B-B		REVISIONE R00		DATA 15.06.'17		SCALA 1:50	
Redatto: CT		Controllo: MC		Approvato: FB			